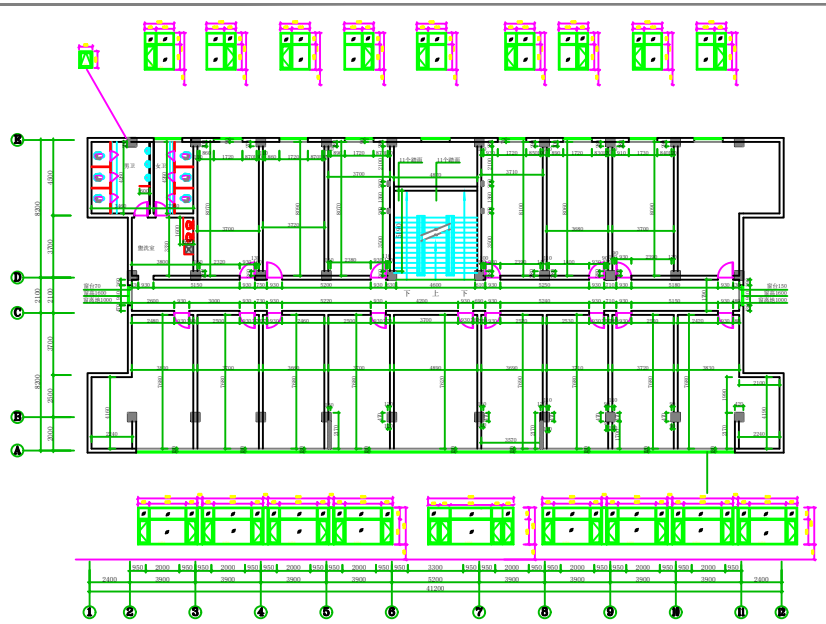

五层平面图 1:100

注：楼梯间墙面与顶面均为白色乳胶漆饰面，墙面均做1.5m高外墙涂料踢脚线。

设计单位	合肥经济技术职业学院
工程名称	合肥经济技术职业学院办公楼
图名	五层平面图
设计阶段	施工图
专业	建筑
图号	1-09
日期	2012.12
比例	A2